


Plan annexé à l'arrêté 25/2017 : Foire de VILLAZ

Point d'accès unique des secours

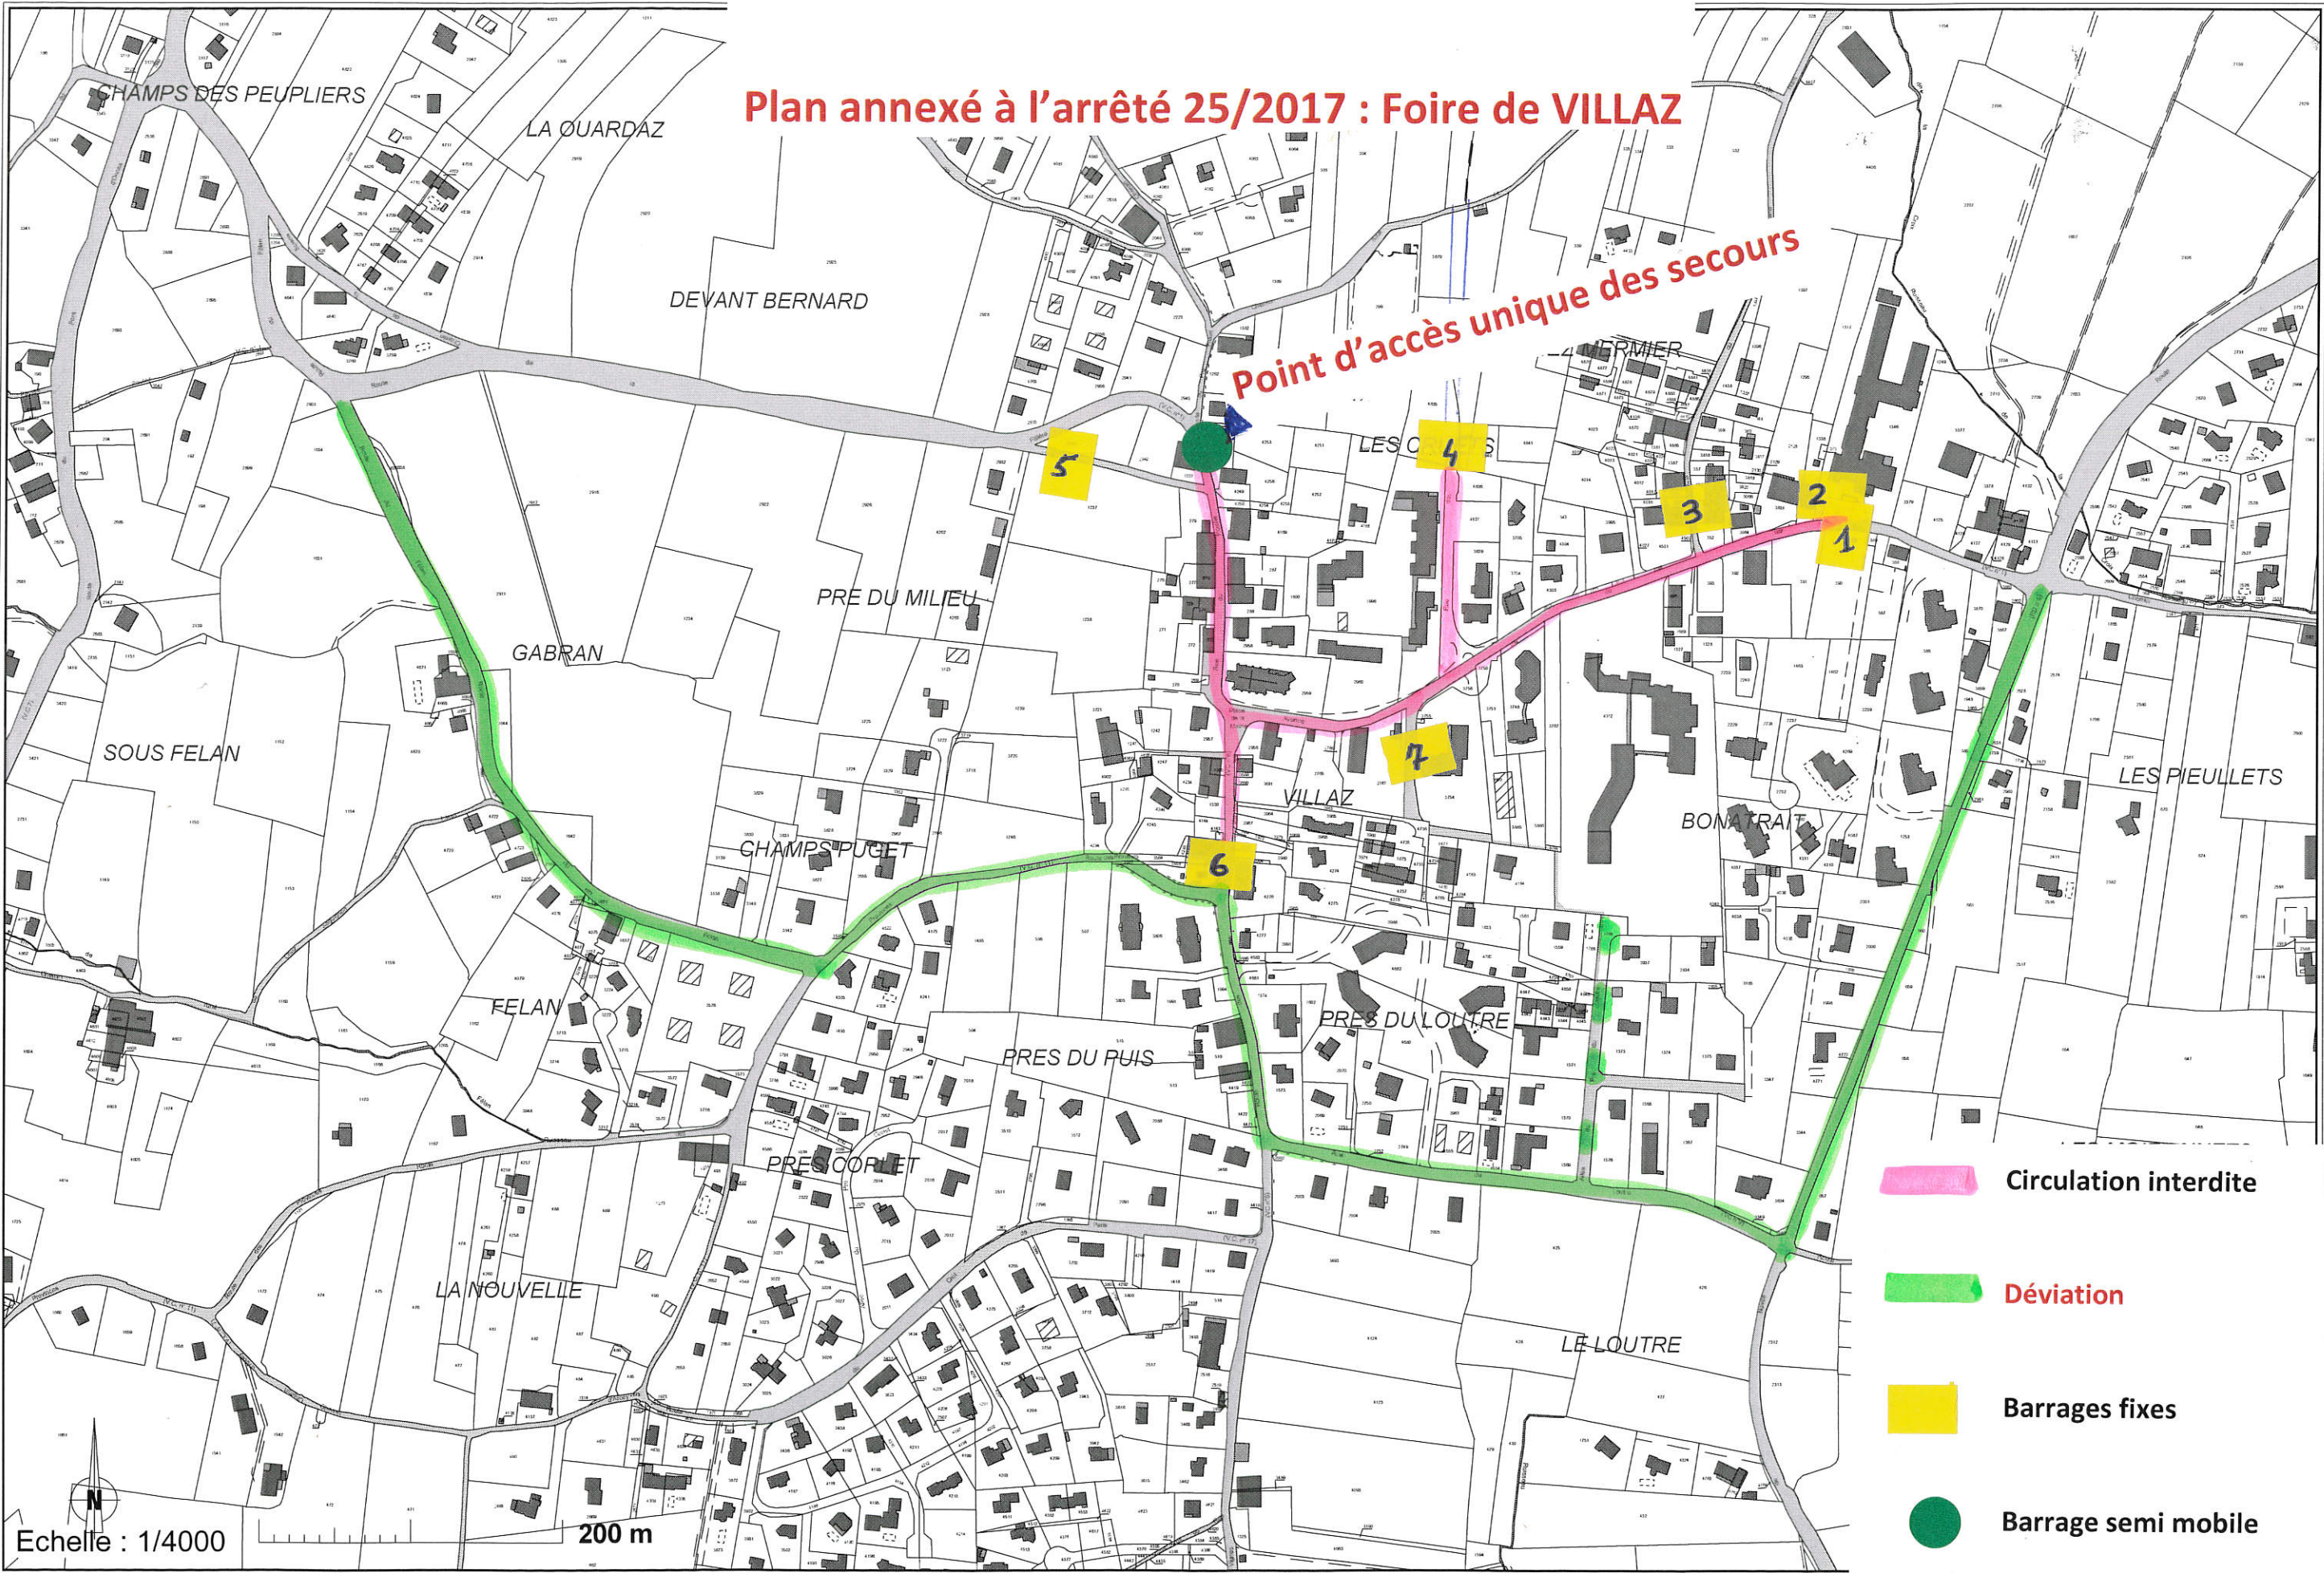

Echelle : 1/4000

200 m