LEGENDE :

- Limite parcellaire
- Ruisseau
- Canalisation AEP distribution existante
- Canalisation AEP adduction existante
- Canalisation AEP pompage existante
- Zone d'urbanisation identifiée au PLU
- Canalisation AEP à créer
- Poteau Incendie existant
- Nouveau Poteau Incendie à poser pour assurer la défense incendie
- Renforcement à prévoir à court terme pour assurer la défense incendie
- Renforcement à prévoir à plus long terme pour assurer la défense incendie

La position des limites parcellaires est issue d'une application cadastrale. Elle est donnée à titre indicatif

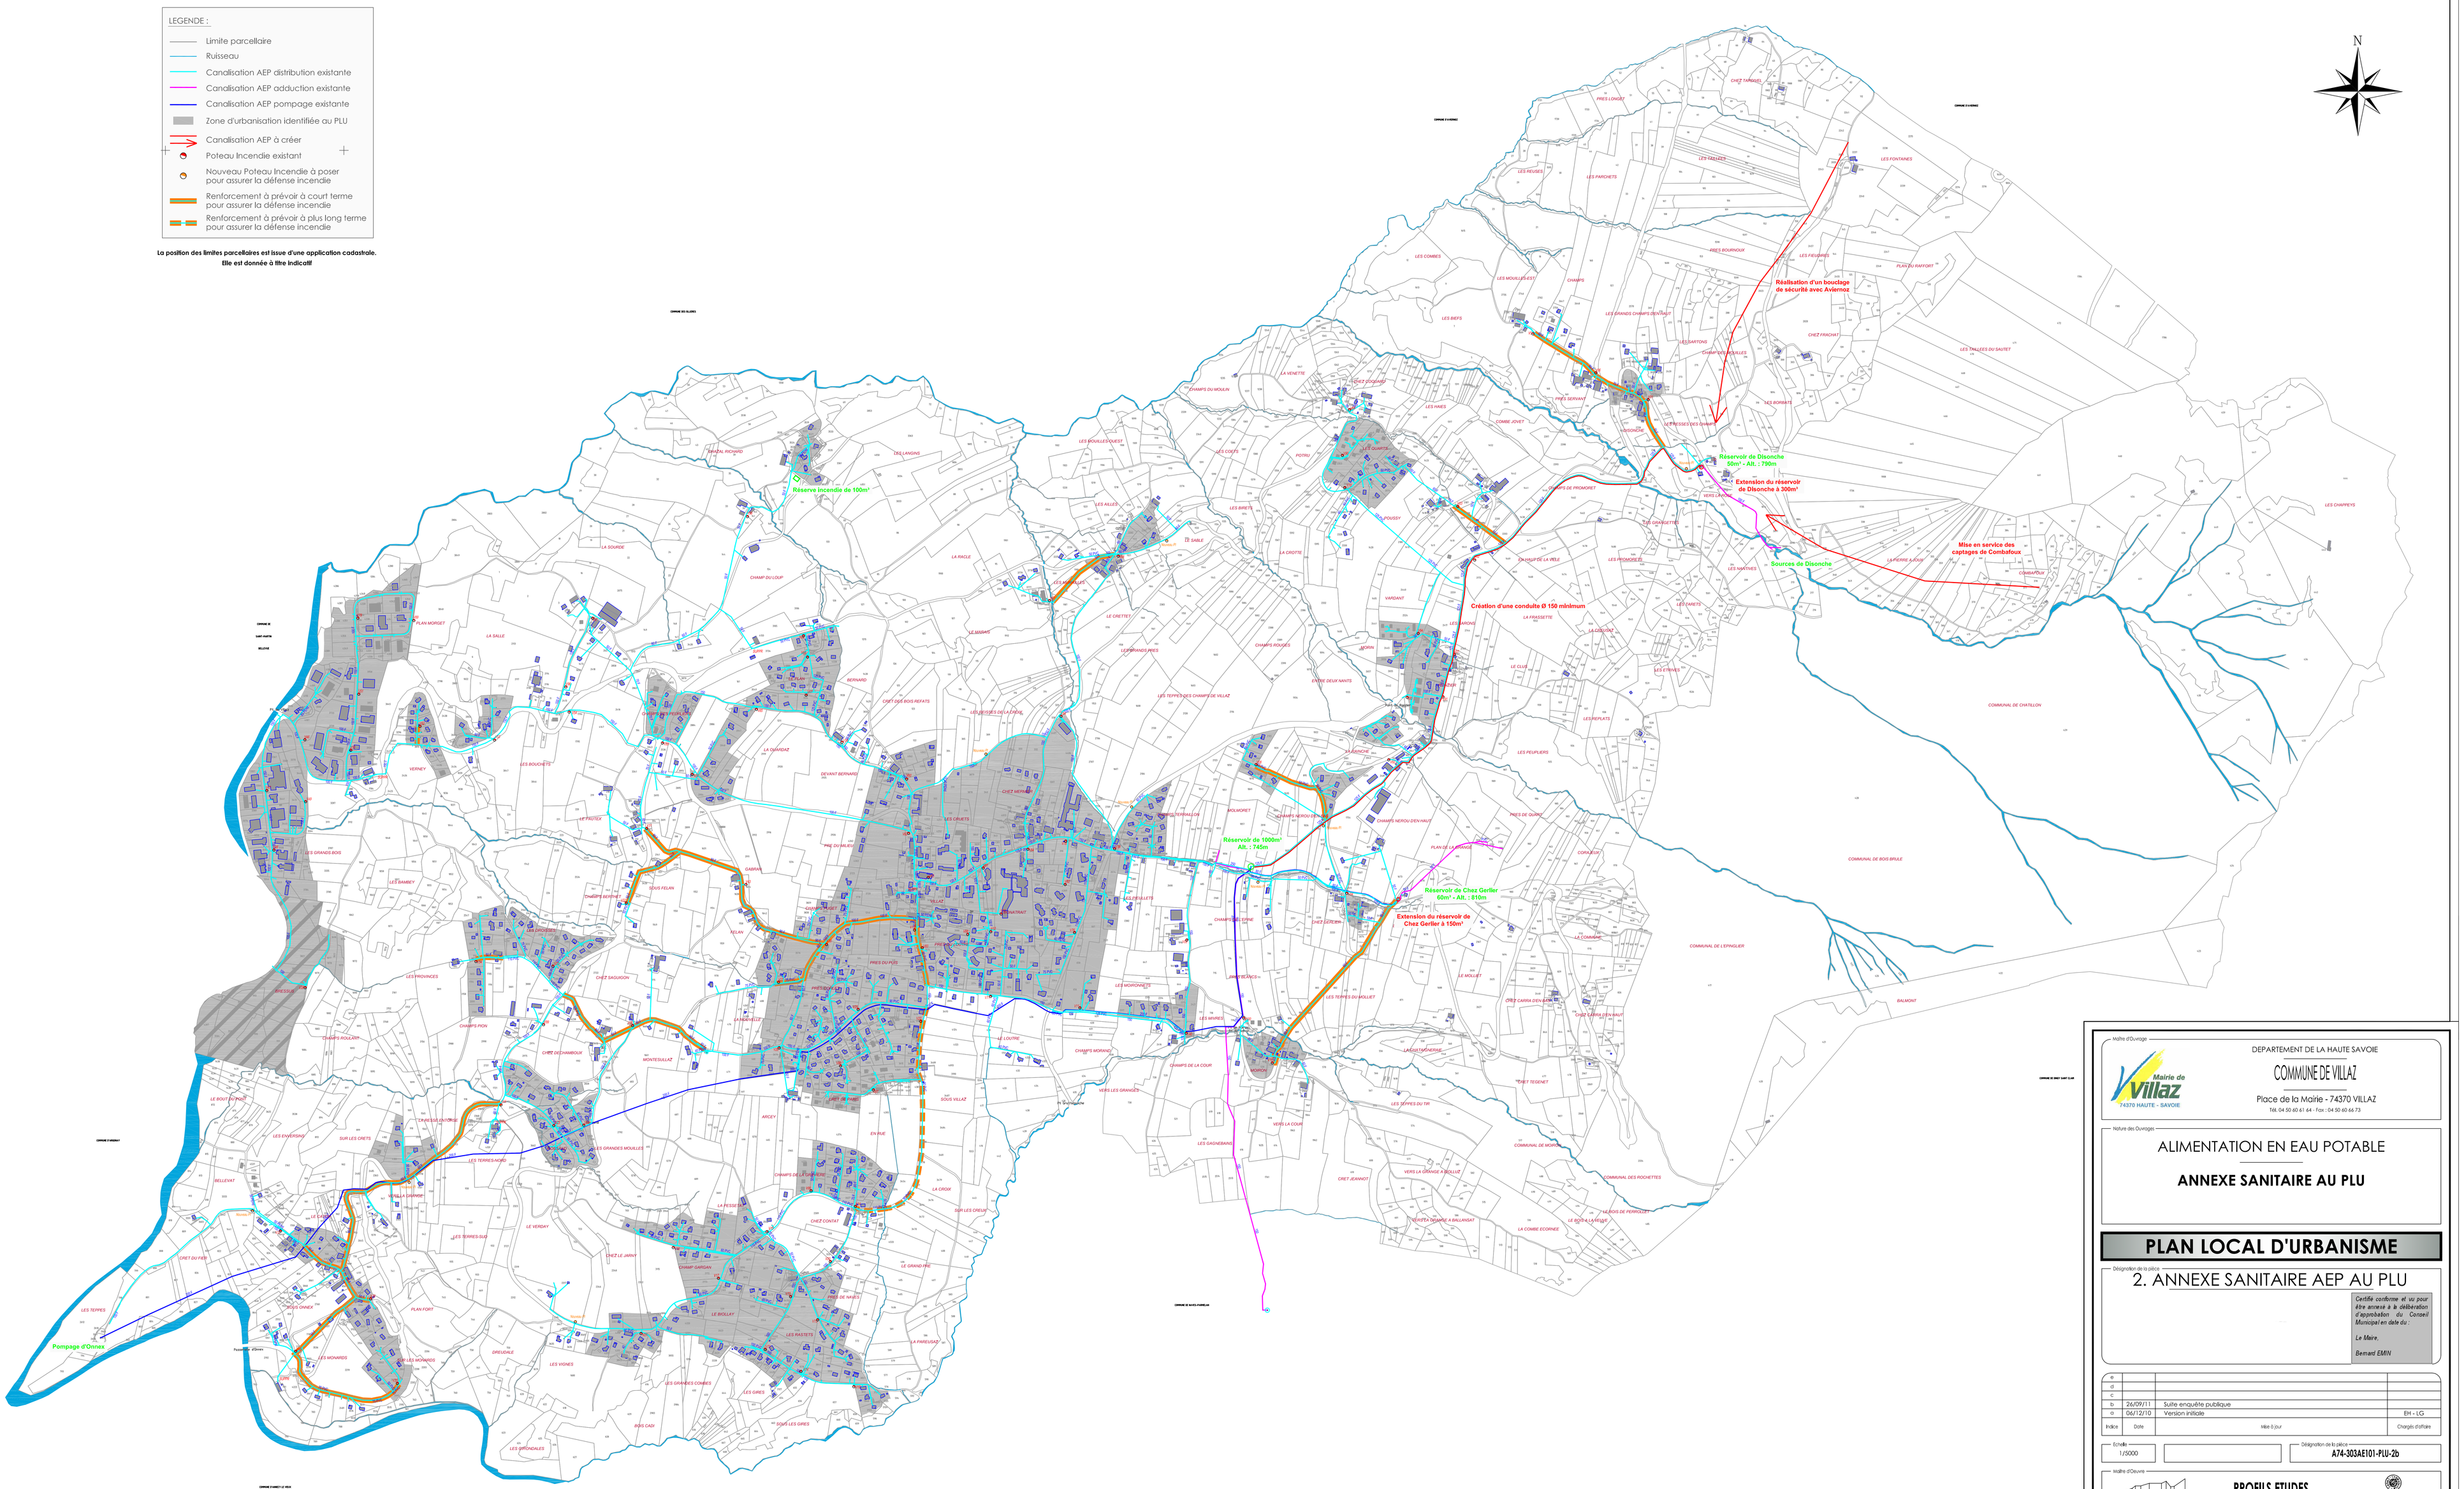

Maître d'Ouvrage

Mairie de Villaz
74370 HAUTE - SAVOIE

DEPARTEMENT DE LA HAUTE SAVOIE

COMMUNE DE VILLAZ

Place de la Mairie - 74370 VILLAZ

Tél: 04 50 60 61 64 - Fax : 04 50 60 66 73

Nature des Ouvrages

ALIMENTATION EN EAU POTABLE

ANNEXE SANITAIRE AU PLU

PLAN LOCAL D'URBANISME

Désignation de la pièce

2. ANNEXE SANITAIRE AEP AU PLU

Certifié conforme et vu pour être annexé à la délibération d'approbation du Conseil Municipal en date du :

Le Maire,

Bernard EMIN

Indice	Date	Mise à jour	Chargés d'affaire
e			
d			
c			
b	26/09/11	Suite enquête publique	
a	06/12/10	Version initiale	EIH - LG

Echelle : 1/5000

Désignation de la pièce : **A74-303AE101-PLU-2b**

Maître d'Oeuvre

PROFILS ETUDES

129 avenue de Genève
74 000 ANNECY
Tél : 04 50 67 93 33 - Fax : 04 50 67 93 41
Email : profils@profils.fr - http://www.profilsetudes.fr

OPQIBI Qualification
N° 10 10 3583