


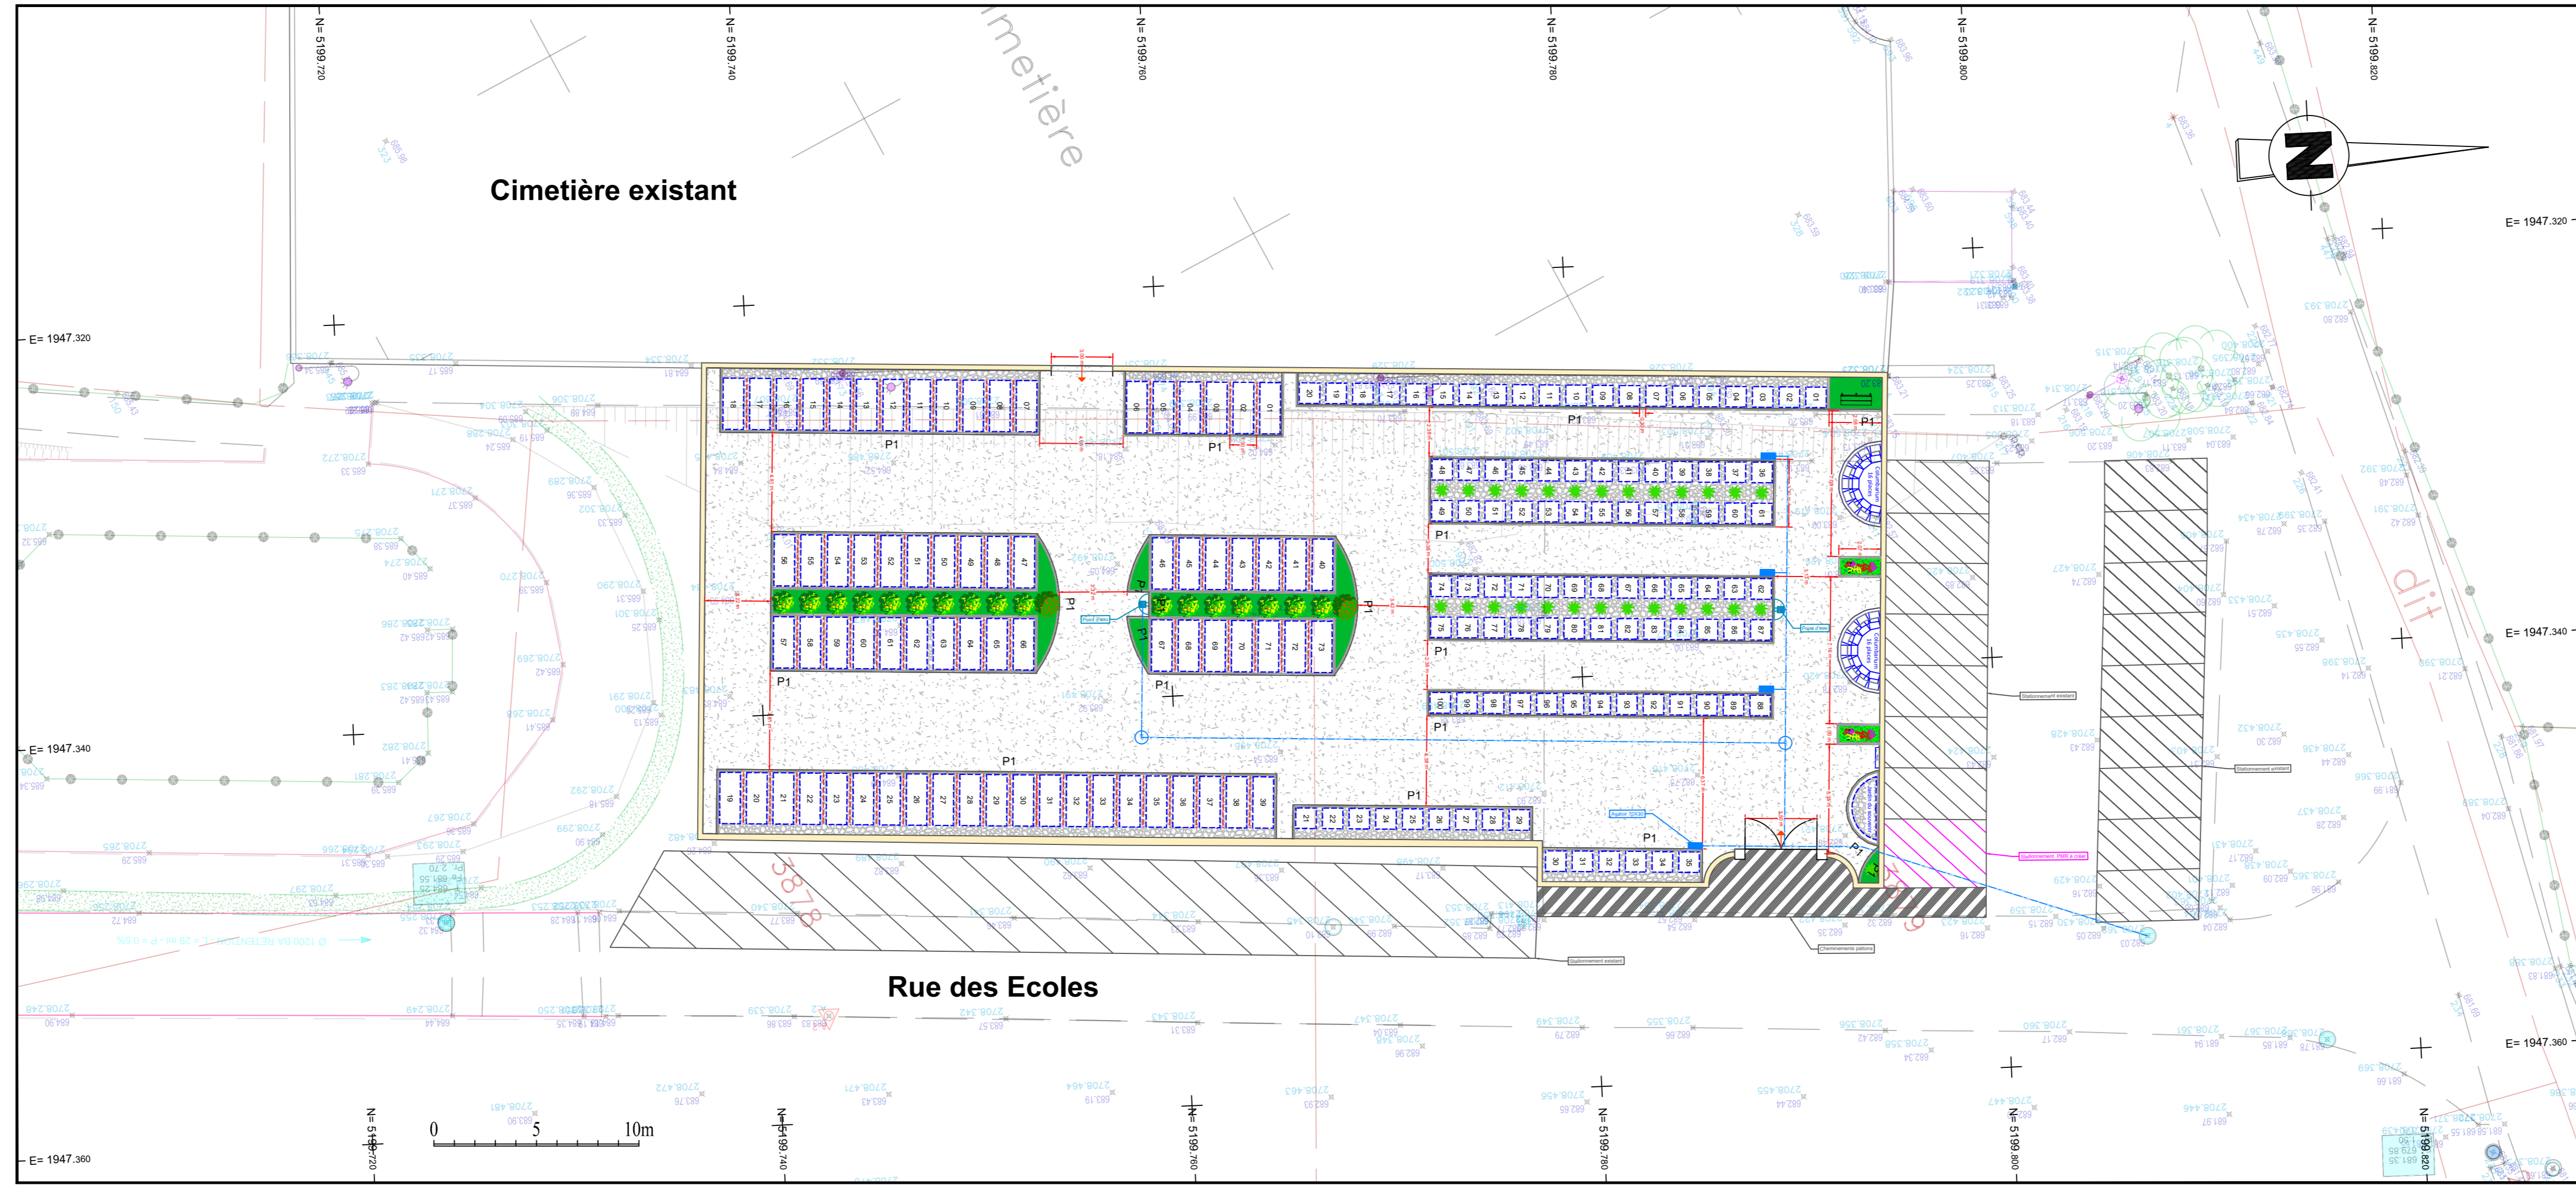










**A&C-24-07 - Projet d'extension du cimetière de Villaz - Esquisse n°1**

Projet	<b>Projet d'extension du cimetière de la commune de VILLAZ</b>		
Maître d'ouvrage	<b>Commune de VILLAZ</b> 1 Place de la Mairie, 74370 VILLAZ 		
Bureau d'études	<b>J2DAO AMENAGEMENT &amp; CONSEIL</b> 12 rue Constance de Durbois 18310 GRACAY 		
Entreprises			
Plan 1/1	<b>Projet dessiné sur la base d'un relevé topographique livré par M. LEPINARD le 07/03/2025</b>		
Echelle	1/200 <sup>ème</sup>	Dossier	A&C-24-07
	20/03/2025	Version 2	
Terrain	DAO	F. BONNIERE	Vérification J. DELORME



**LEGENDE PROJET**

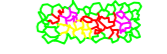**LEGENDE DES AMENAGEMENTS A CREER**

-  Enrobé
-  Espaces verts
-  Gravier
-  Surfaces concédées cinéraires
-  Surfaces concédées funéraires
-  Limite d'emprise au sol
-  Columbariums 16 places
-  Arbustes
-  Haie
-  Accès
-  Bancs

**Synthèse de l'esquisse n°1**

Concessions inhumations : 73 emplacements  
 Concession cinéraires : 132 emplacements