











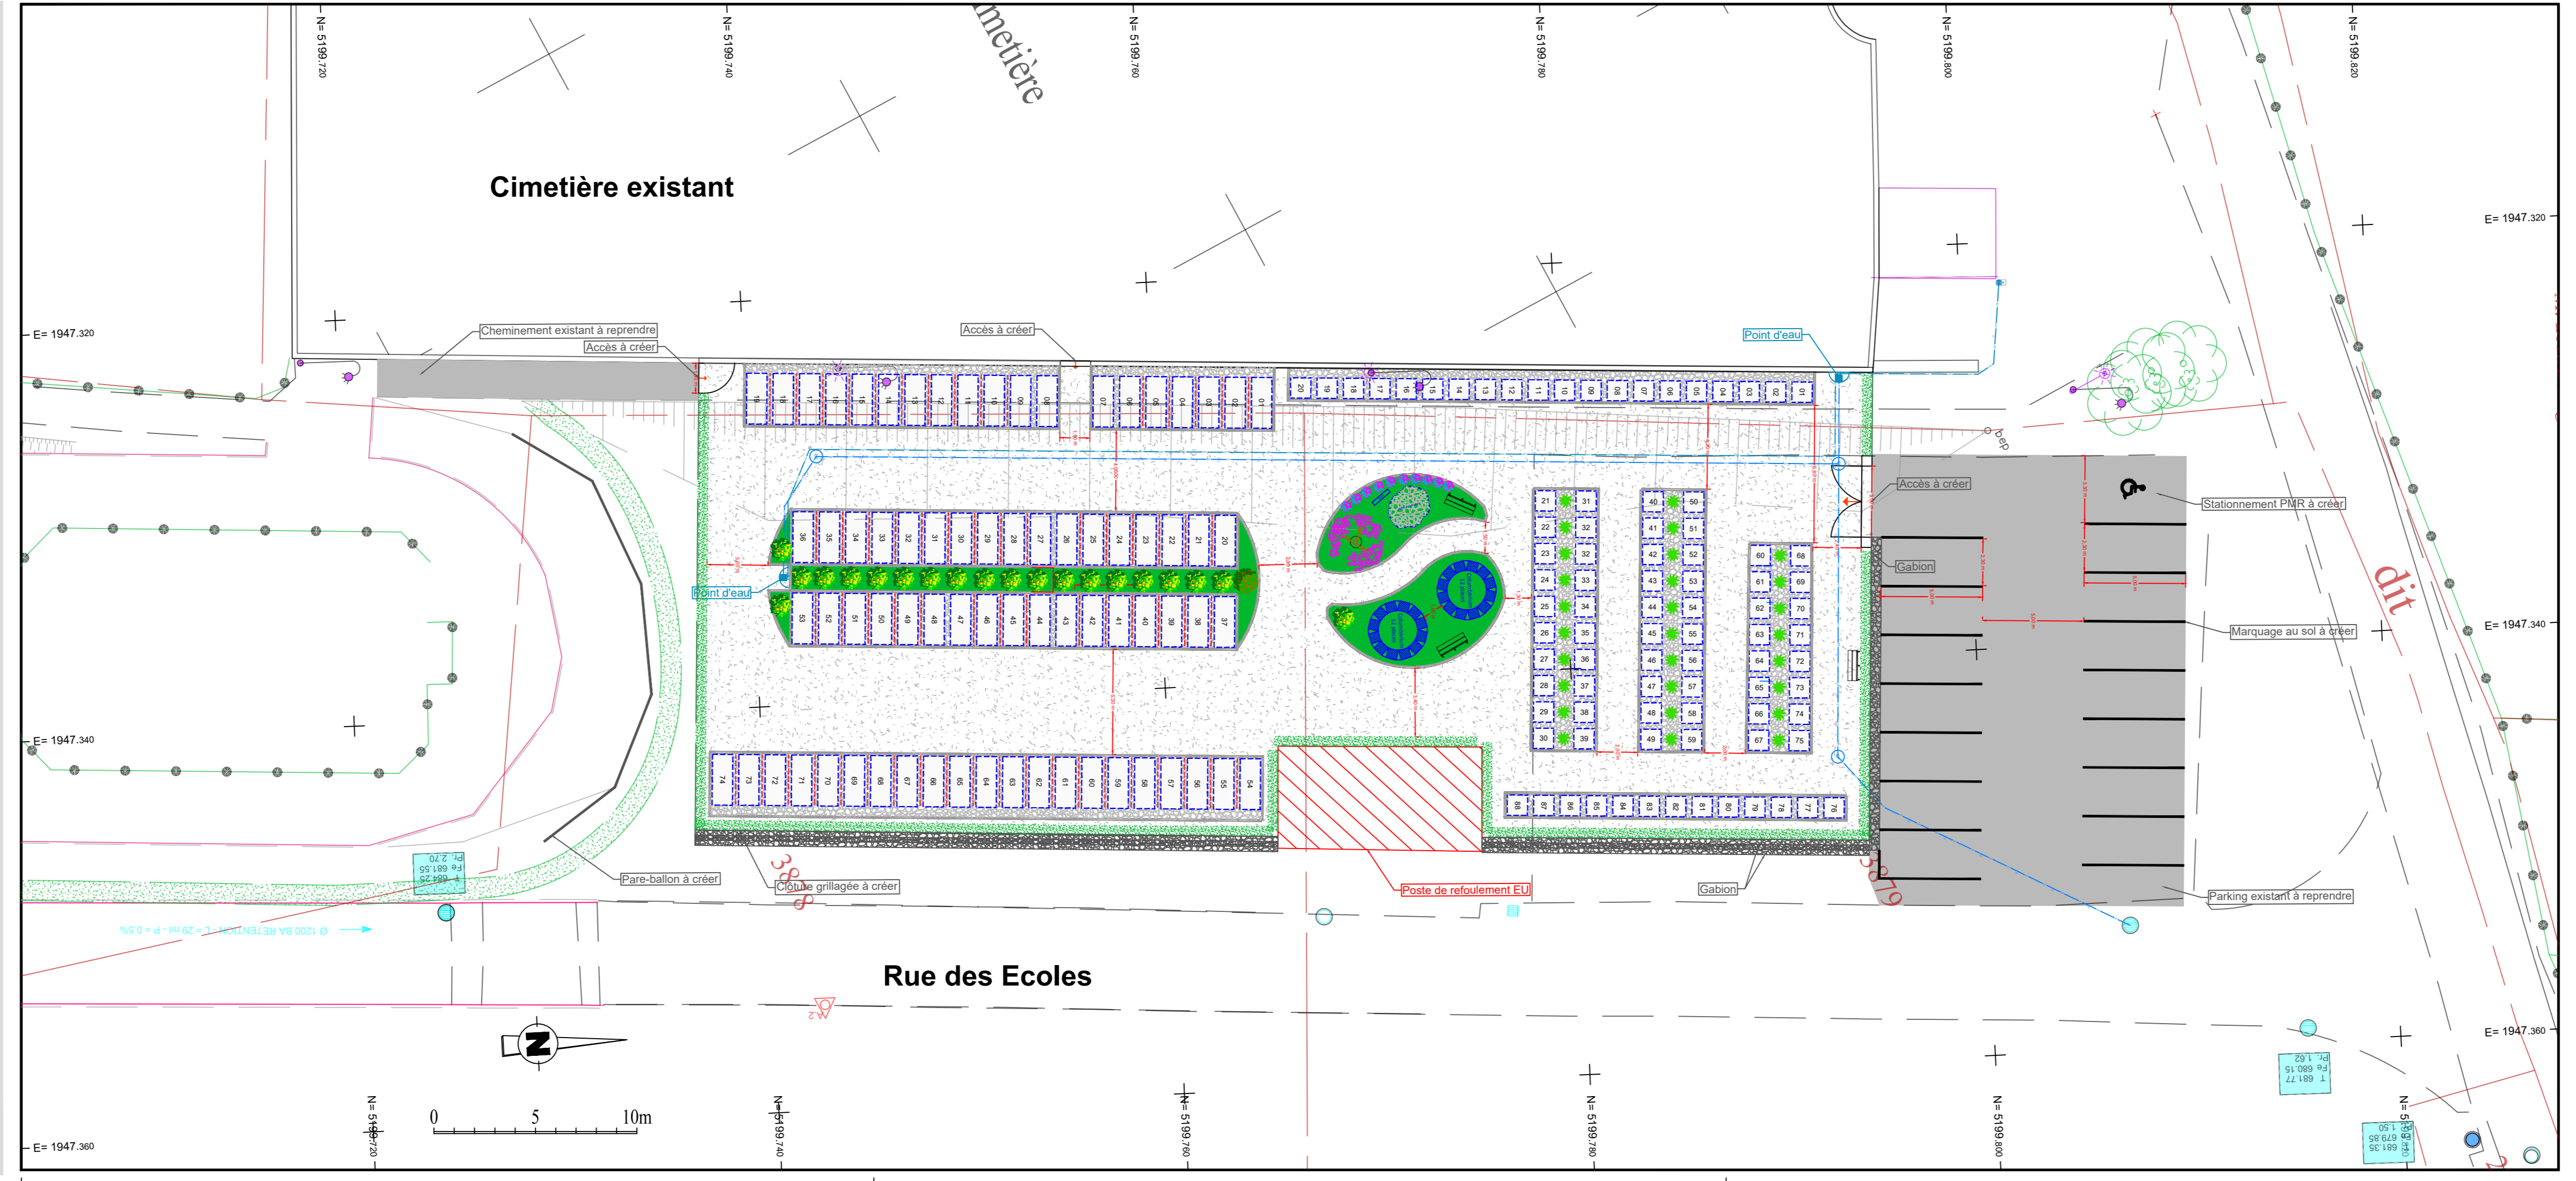


A&C-24-07 - Projet d'extension du cimetière de Villaz - Esquisse n°3

Projet	Projet d'extension du cimetière de la commune de VILLAZ		
Maître d'ouvrage	Commune de VILLAZ 1 Place de la Mairie, 74370 VILLAZ		
Bureau d'études	J2DAO AMENAGEMENT & CONSEIL 12 rue Constance de Durbois 18310 GRACAY		
Entreprises			
Plan 1/1	Projet dessiné sur la base d'un relevé topographique livré par M. LEPINARD le 07/03/2025		
Echelle	1/200 <sup>ème</sup>	Dossier	A&C-24-07
	17/10/2025	Indice A	
Terrain	DAO	F. BONNIERE	Vérification J. DELORME

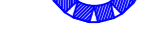

LEGENDE PROJET

LEGENDE DES AMENAGEMENTS A CREER

-  Stabilisé drainant
-  Espaces verts
-  Gravier
-  Surfaces concédées cinéraires
-  Surfaces concédées funéraires
-  Limite d'emprise au sol
-  Columbariums 12 places
-  Arbustes
-  Haie
-  Arbre à hautes tiges
-  Accès
-  Bancs

Synthèse de l'esquisse :

Concessions inhumations : 74 emplacements  
 Concession cinéraires : 112 emplacements